



Legende

Orientierungsinhalt (ohne Einsprachemöglichkeit)

- Perimeter GM Staffelbach
- Liegenschaften mit Liegenschaftsnummer
- Wald im Perimeter der GM
- Hecken im Perimeter der GM
- Strassen / Wege
- Pauschalen Bonitierung
- Geländeneigung mit Abzug
- Bodenwerte Bodenkartierung
- Prozentuale Abzüge gemäss Bonitierungsanleitung
- Wald (AV, ausserhalb Perimeter GM)
- Hecken / Übrige bestockte Flächen (AV, ausserhalb Perimeter GM)
- Gewässer (AV, ausserhalb Perimeter GM)
- Gemeindegrenze
- Höhenlinien 1m Äquidistanz

050100Meter

N

W

E

S

Öffentliche Auflage vom 1. September bis 2. Oktober 2023

Beschlossen von der Ausführungskommission: 13. Juni 2023

Jakob Baumann, Präsident:


Priska Bernet, Aktuarin:

Freigabe zur Auflage

Landwirtschaft Aargau:

Bestätigung Auflageexemplar

Gemeinde Staffelbach:

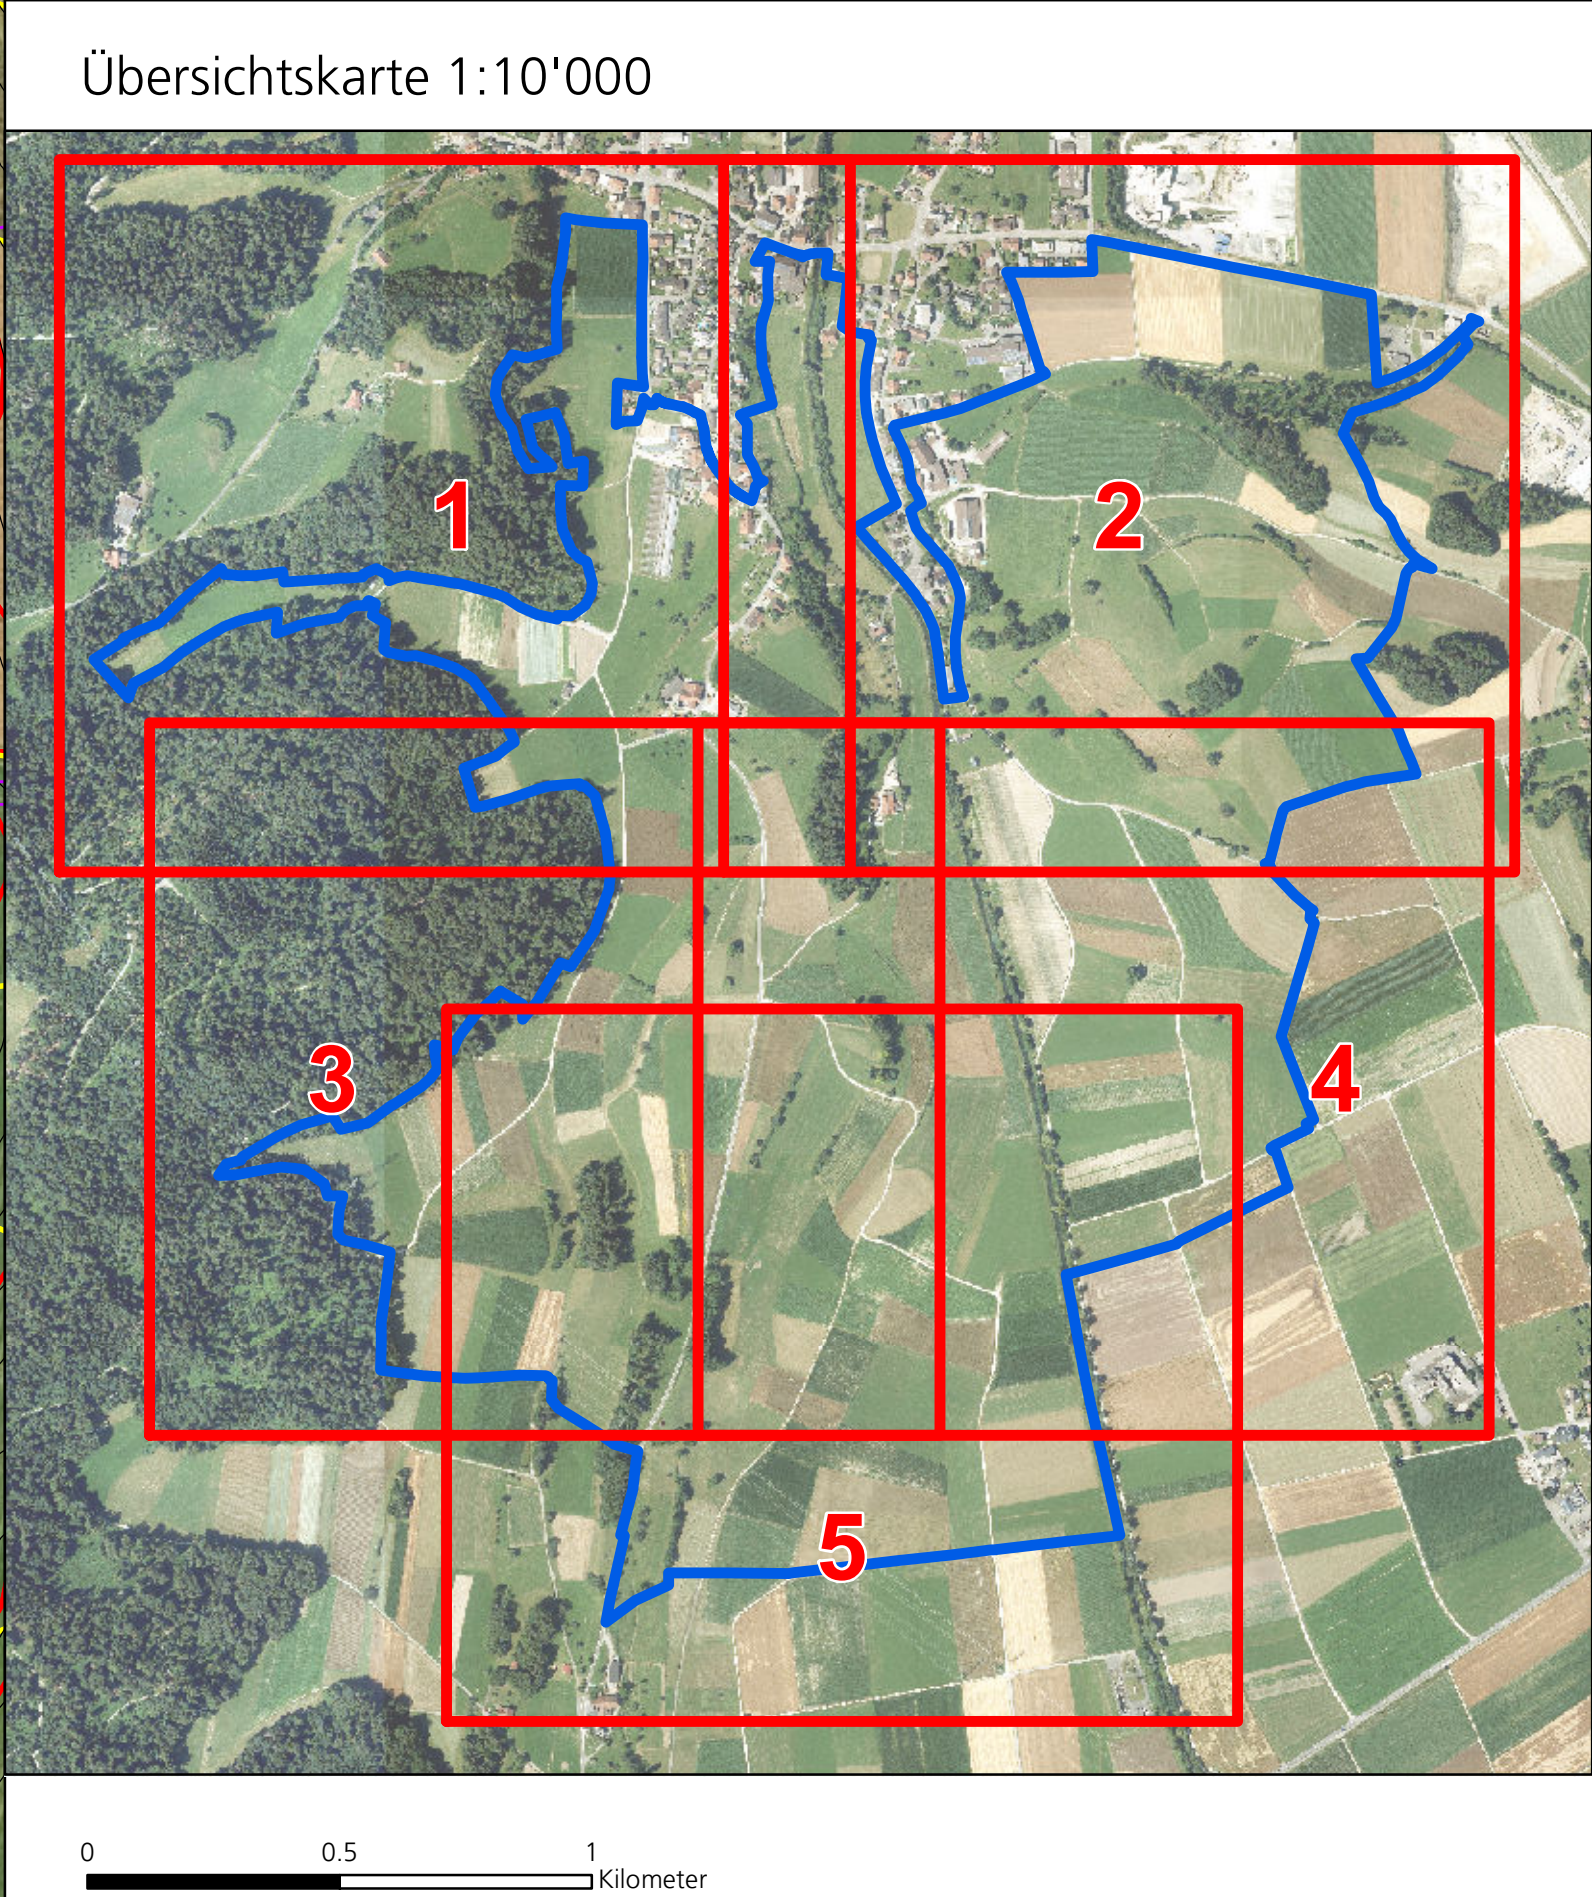

Kanton Aargau

Gemeinde Staffelbach

Gesamtmelioration Staffelbach

Alter Bestand
Berechnungsgrundlagen Bonitierung

bereinigtes Auflageexemplar

Situation 1:1'000

Index	Datum	Änderungen	gez.	gepr.	gem.	Dienstag	geprüft	genehmigt
1	23.08.2024	Bereinigung nach Einsprachebehandlungen	ways	ways	ways	06.12.2022		
						gezeichnet: ways	Plan Nr.	
						Grösse: 126 x 90		
						verf.		
						gedruckt: ways		
						AV-Grundlage vom:		

www.bsb-partner.ch

BaselTel. 061 261 00 13BurgdorfTel. 034 420 16 20

BernTel. 061 261 00 13GrenchenTel. 032 554 59 30

RiberswilTel. 032 671 22 22OensingenTel. 062 388 38 38

bsb+

BSB + Partner
Ingenieure und Planer