



Legende

Orientierungsinhalt (ohne Einsprachemöglichkeit)

- Perimeter GM Staffelbach
- Liegenschaften mit Liegenschaftsnummer
- Wald im Perimeter der GM
- Hecken im Perimeter der GM
- Strassen / Wege
- Pauschalen Boniturierung
- Geländeneigung mit Abzug
- Bodenwerte Bodenkartierung
- Prozentuale Abzüge gemäss Boniturierungsanleitung
- Wald (AV, ausserhalb Perimeter GM)
- Hecken / Übrige bestockte Flächen (AV, ausserhalb Perimeter GM)
- Gewässer (AV, ausserhalb Perimeter GM)
- Gemeindegrenze
- Höhenlinien 1m Äquidistanz

050100

50100

100

Meter


N

W

S

E

Öffentliche Auflage vom 1. September bis 2. Oktober 2023
Beschlossen von der Ausführungskommission: 13. Juni 2023
Jakob Baumann, Präsident:
Priska Bernet, Aktuarin:
Freigabe zur Auflage
Landwirtschaft Aargau:
Bestätigung Auflageexemplar
Gemeinde Staffelbach:

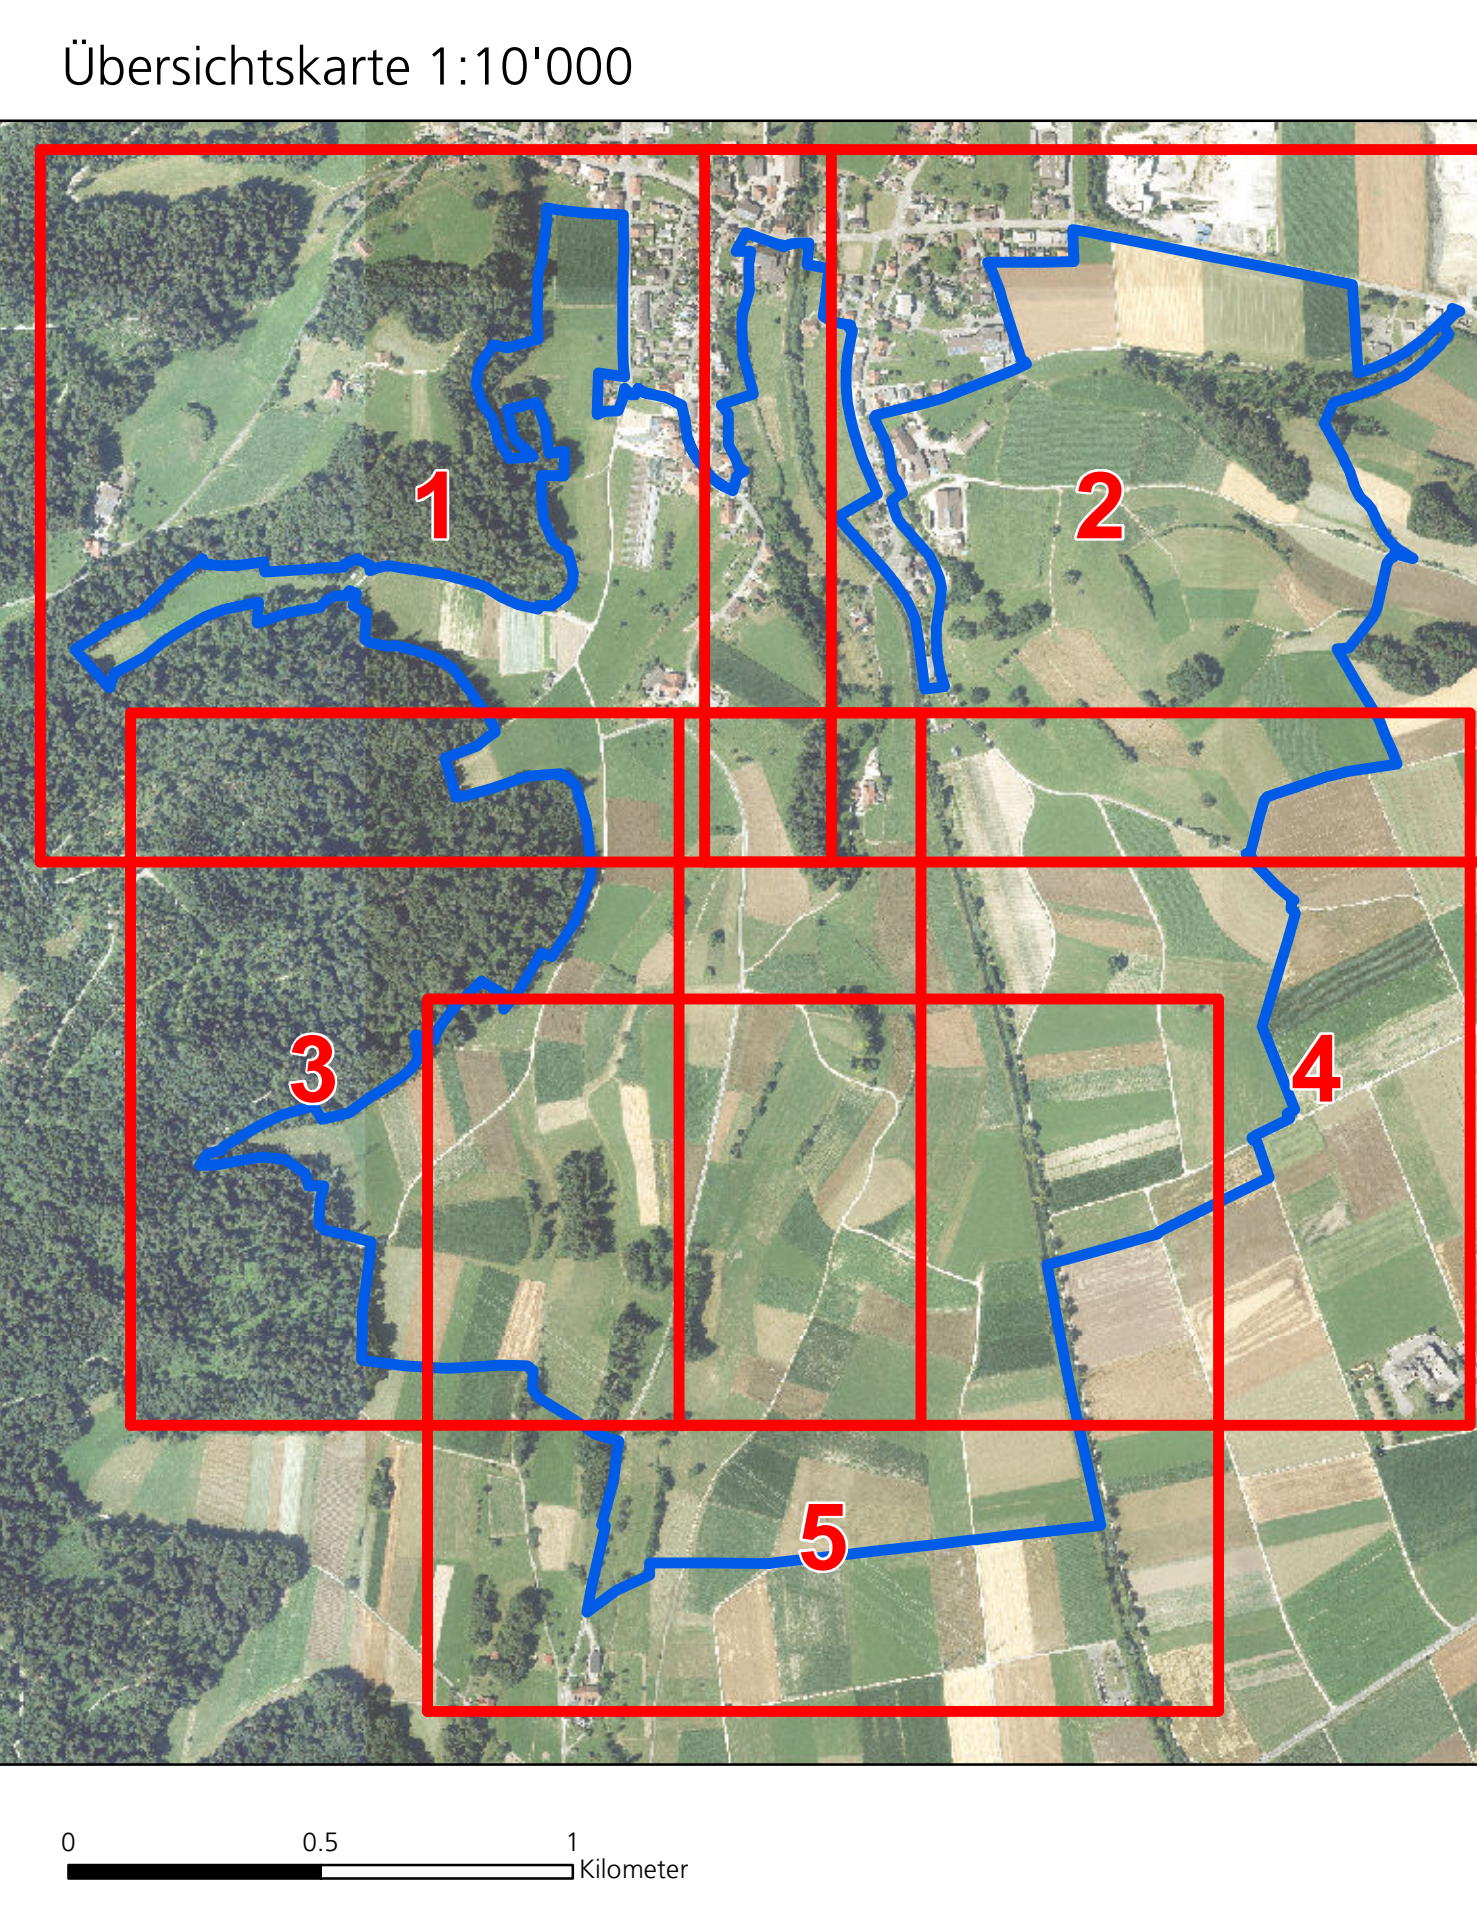

Gesamtmelioration Staffelbach

Alter Bestand
Berechnungsgrundlagen Boniturierung

bereinigtes Auflageexemplar

Situation 1:1'000

Index	Datum	Änderungen	gez.	gepr.	gem.	Dienstag:	geprüft:	genehmigt:
1	23.08.2024	Bereinigung nach Einsprachebehandlungen	ways	ways	ways	06.12.2022		
			gezeichnet:	ways		Plan Nr.		
			Grösse:	126 x 90				
			verf.	ways				
			geprüft:	ways				
			AV-Grundlage vom:					