

- ### Orientierungsinhalt
- Perimeter GM Staffelbach
 - Liegenschaft inkl. GB-Nummer
 - fließende, stehende Gewässer (AV)
 - Hecken, übrige bestockte Flächen (AV)
 - Wald (AV)
 - Gemeindegrenze
 - Hochdruck-Erdgastransportnetz
 - Gewässerraum (Holinger, 17.10.2023)
 - Bewirtschaftungsrichtungen (Beschriftung = Schlaglänge)
 - Hangentwässerung entlang der Flurwege gemäss Massnahmenplan Drainagen
 - Fließgewässer offen, eingedolt
 - Wegnetz der GM Moosleerau gestrichelt dargestellt



Genehmigungsinhalt

Wegnetz

	Hartbelag	Betonspur	Mergelweg	Rasenweg
Bestehend ohne Massnahme	13 m / 0 m		352 m / 0 m	59 m / 0 m
Ersatz Verschleisschicht	186 m / 0 m			
Ausbau inkl. Bankett	333 m / 0 m		4'447 m / 83 m	
Stabilisierung	139 m / 0 m		598 m / 599 m	
Totalsersatz	170 m / 0 m		173 m / 107 m	
Neubau		304 m / 257 m	1'414 m / 782 m	0 m / 81 m
Ausbau zu Mergelweg				269 m / 177 m
Ausbau zu Betonspur		925 m / 0 m		119 m / 0 m
Ausbau zu Betonstrasse		376 m / 0 m		
Rückbau			1'427 m / 0 m	399 m / 0 m
Privatweg			163 m / 0 m	82 m / 0 m

Längen noch nicht korrekt!!!

Detail 1, 1:1'000

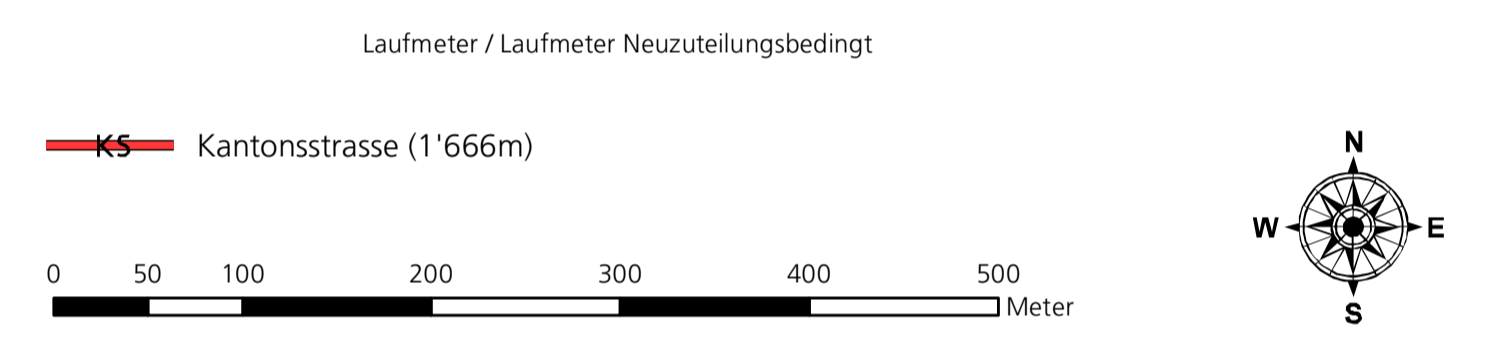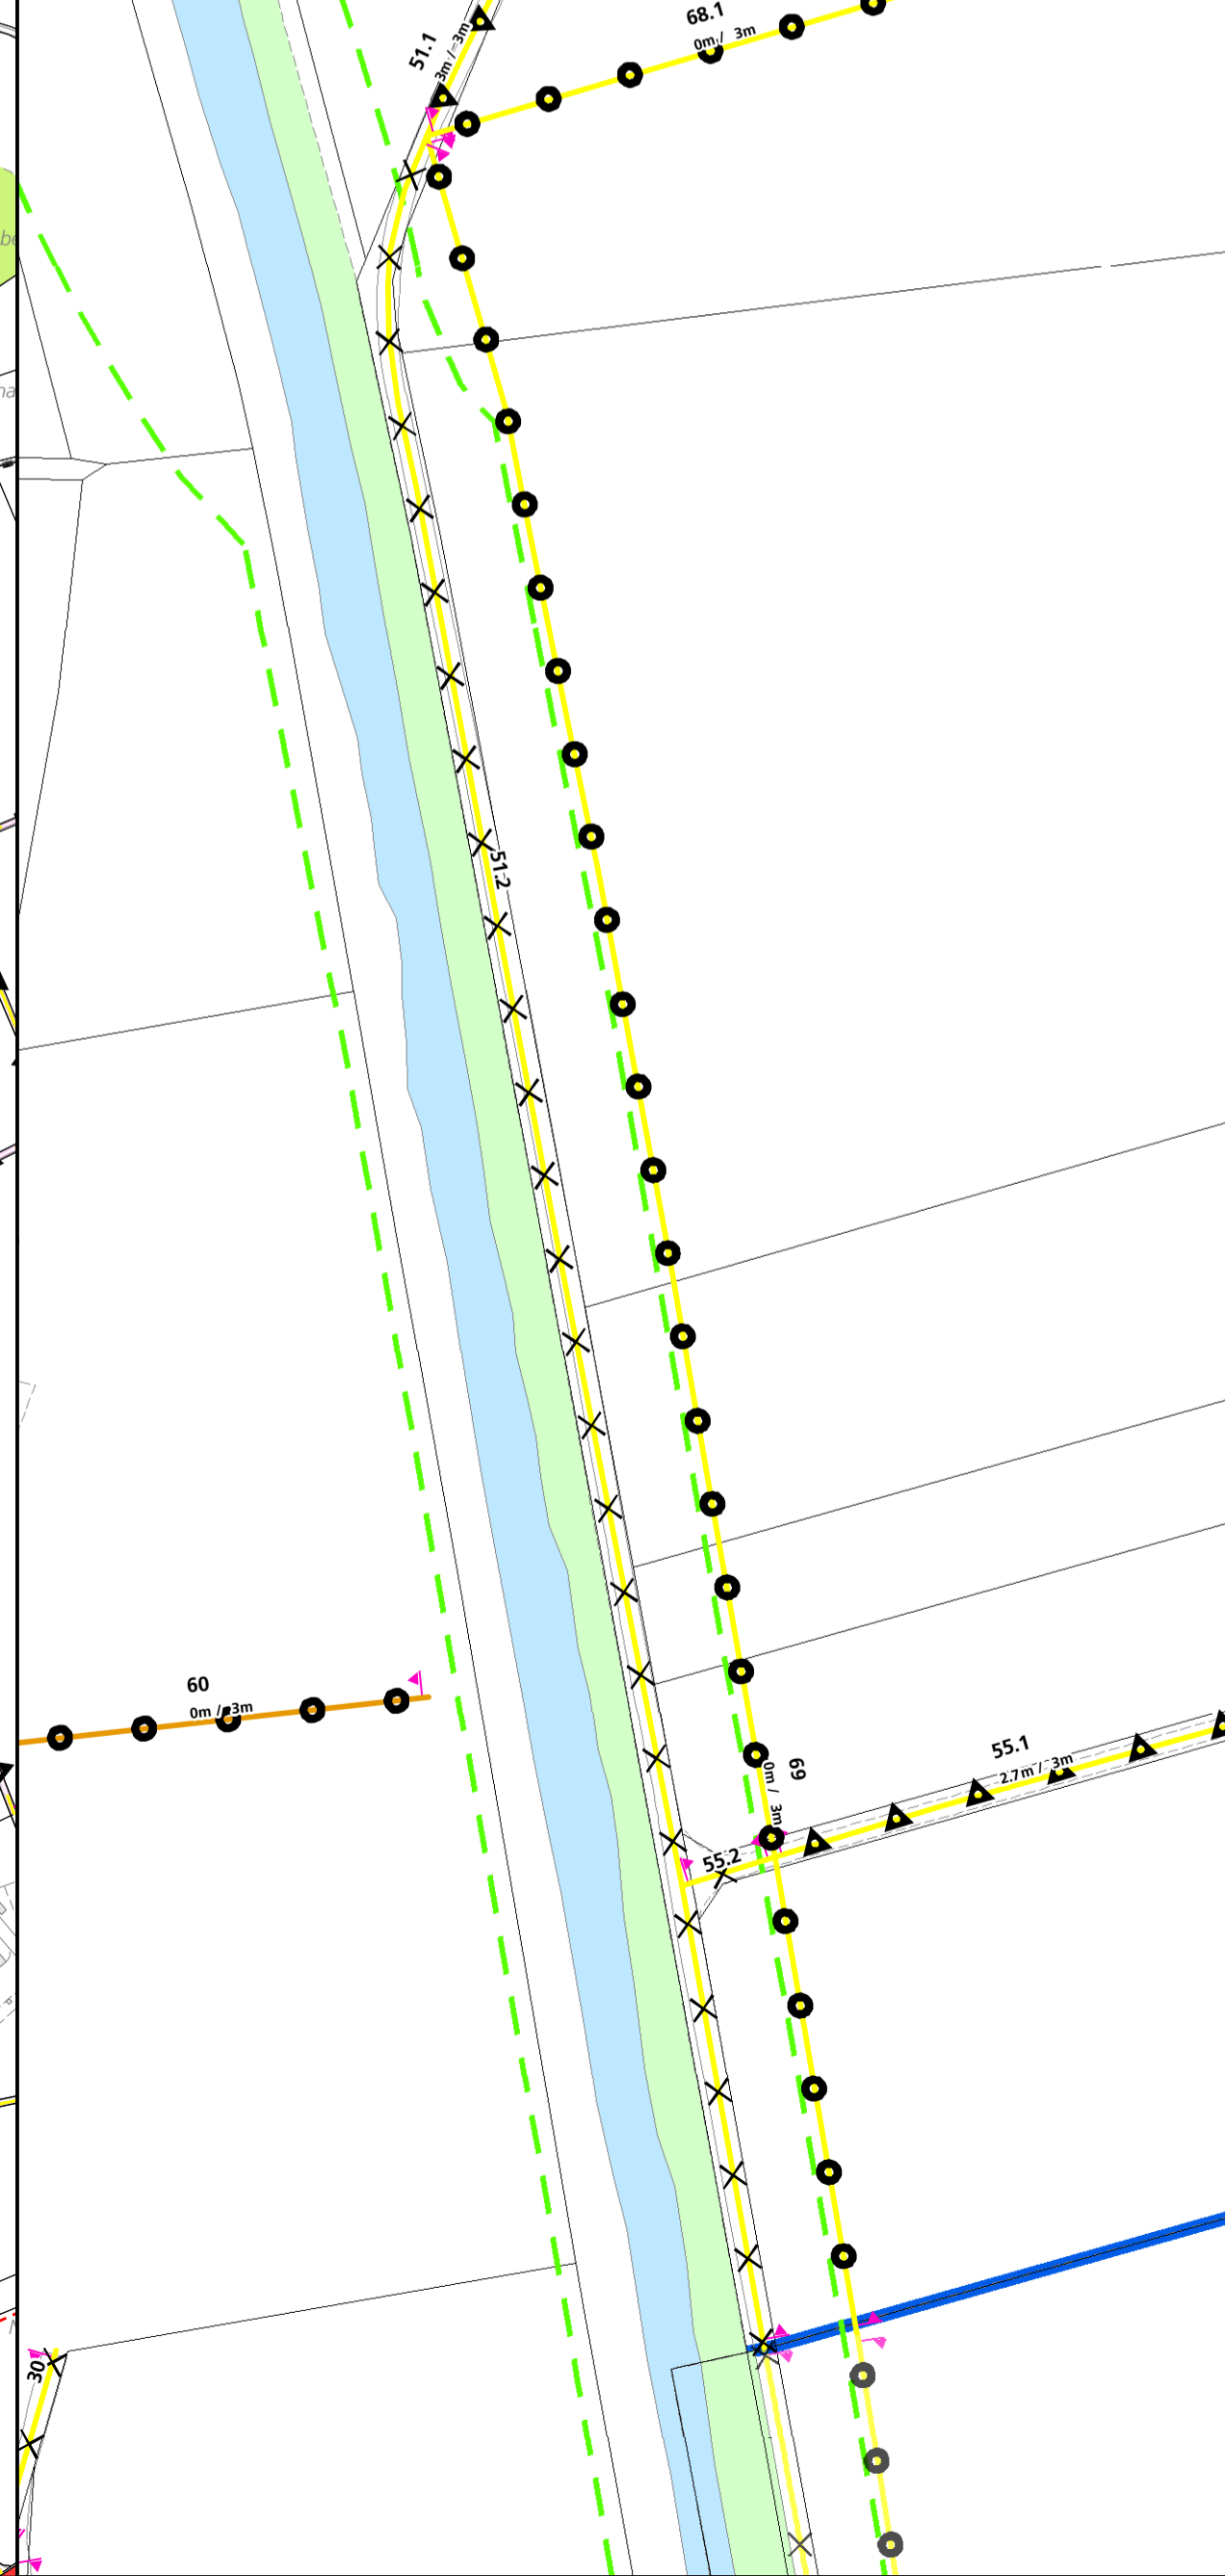

Kanton Aargau Gemeinde Staffelbach

Gesamtmelioration Staffelbach

Massnahmenplan Wegnetz

Generelles Projekt

Situation 1:4'000
Detail 1 1:1'000 Stand, 11. November 2024

Index	Datum	Aenderungen	gez.	gepr.	gen.	Oensingen, 01.09.2021	geprüft:	genehmigt:
						gezeichnet: wys	Plan Nr.	
						Grösse: 84 x 60		
						user: wys		66023.220
						gedruckt:		11.11.2024 09:58:05
						AV-Grundlage vom:		September 2024