

Massnahmen Friedlistall:
- Strassenentwässerung via Einlaufbauwerk E1 (ausserhalb Perimeter)

Massnahmen Friedlistall:
- Instandstellung bestehende Einlaufbauwerke (E1, E2, E3)
- Ableitung Hangwasser in bestehenden Entwässerungsgräben
- Instandstellung bestehende Entwässerungsgräben (entlang Wege 8.1 und 8.2)

Massnahmen Hölilächer
- Instandstellung bestehendes Einlaufbauwerk (E4)

Die Hangentwässerung wird im Rahmen der Gesamtmelioration Rettau und Attelwil fortgesetzt.

Die Leitungen M64.1 bis M205.2 werden im Rahmen der Gesamtmelioration Moosleerau saniert.

Genehmigungsinhalt


Massnahmen Drainagenetz

Drainageleitungen

- Massnahme 1 Einzelne Schadstellen an Leitungen durch Baumeister sanieren
- Massnahme 2 Leitungersatz (komplett / Abschnittsweise DN ≤ 150)
- Massnahme 3 Leitungersatz (komplett / Abschnittsweise DN > 150 - 300)
- Massnahme 4 Leitungersatz (komplett / Abschnittsweise DN > 300)
- Massnahme 5 Leitungssanierung im Inlinerverfahren
- Massnahme 6 Leitungen spülen / Hochdruckreinigung
- Massnahme 7 Fräsarbeiten mit Kanalroboter (Wurzeln, harte Ablagerungen entfernen)

Drainageschächte

- Massnahme 8 Schachtdeckel ersetzen
- Massnahme 9 Schachtdeckel und oberster Schachtring ersetzen
- Massnahme 10 Kompletter Schächtersatz
- Massnahme 11 Mängelbehebung Schachtsohle und Bankett / Löcher und Risse abdichten
- Massnahme 12 Blindschacht hochziehen, Deckel ersetzen
- Massnahme 13 Spezialmassnahmen
- Neue Sauger inkl. Spülschächte auf den Sammelleitungen
- Hangentwässerung entlang der Flurwege

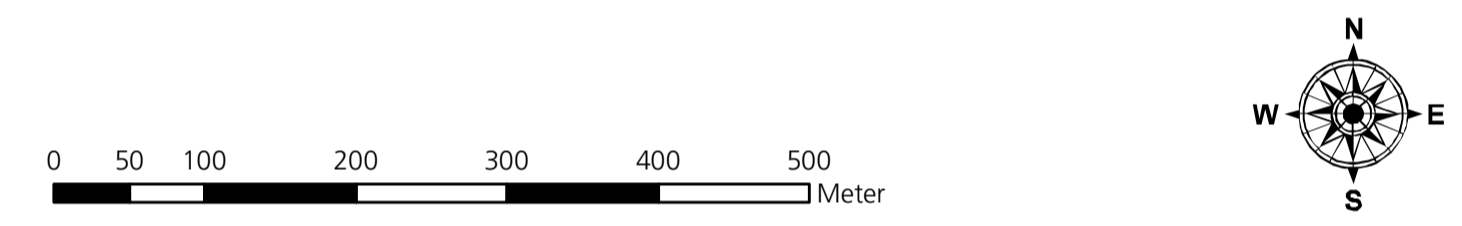

Kanton Aargau



Gemeinde Staffelbach

Gesamtmelioration Staffelbach

Massnahmenplan Wegnetz

Generelles Projekt

Orientierungsinhalt

- Perimeter GM Staffelbach
 - Liegenschaften
 - Bauzone
 - Wald
 - übrige bestockte Fläche
 - Gewässer
 - Gemeindegrenze
 - Hochdruck-Erdgastransportnetz
 - Vernässte Flächen gemäss Ausführungskommission
 - Aufzufüllende Mulden gemäss Projekt Muldenauffüllungen
- Drainageleitungen (digitalisiert ab Drainageplänen von 1927 bis 1966)**
- Sammelkanal
 - Sauger
 - Kontrollschacht

Situation 1:5'000
Detail 1:2'000

Stand, 11. November 2024

Index	Datum	Änderungen	gez. gepr. gen.	Oensingen, 01.09.2021	geprüft:	genehmigt:	
				gezeichnet: wys	Plan Nr.		
				Grosse: 84 x 60		66023.230	
				user: wys			
				gedruckt:	11.11.2024 14:18:34		
K:\Tiefbau\Staffelbach_AQ\66023 GM Staffelbach\H4 mvd\66023.230_Drainagen_Massnahmenplan_240108.mxd						AV-Grundlage vom:	März 2021

www.bsb-partner.ch

Basel Tel. 061 261 00 13
Bern Tel. 061 261 00 13
Biberist Tel. 032 671 22 22

Burgdorf Tel. 034 420 16 20
Grenchen Tel. 032 654 59 30
Oensingen Tel. 062 388 38 38

