



- Legende**
- Genehmigungsinhalt (mit Einsprachemöglichkeit)**
- Bonitierungswerte
- Orientierungsinhalt (ohne Einsprachemöglichkeit)**
- Perimeter GM Staffelbach
 - Liegenschaften mit Liegenschaftsnummer
 - Strassen / Wege
 - Wald im Perimeter der GM
 - Hecken im Perimeter der GM
 - Wald (AV, ausserhalb Perimeter GM)
 - Hecken / Übrige bestockte Flächen (AV, ausserhalb Perimeter GM)
 - Gewässer (AV, ausserhalb Perimeter GM)
 - Gemeindegrenze

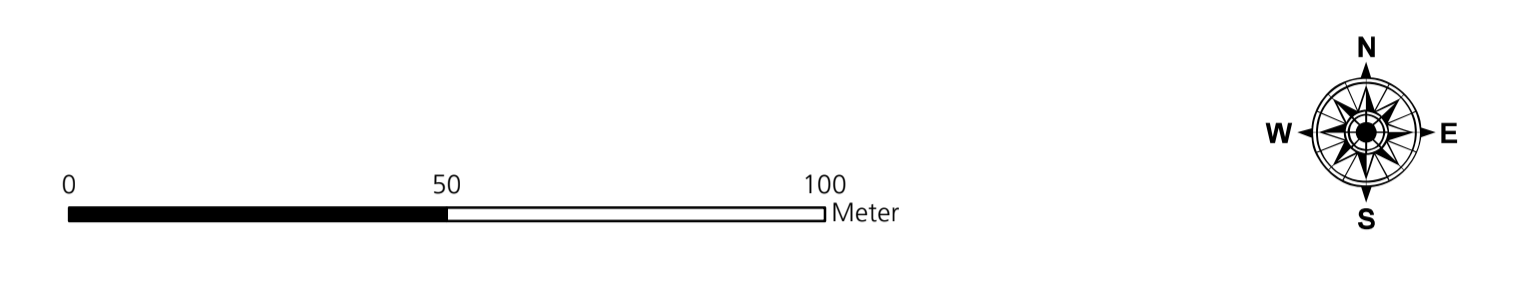

Öffentliche Auflage vom 1. September bis 2. Oktober 2023
Beschlossen von der Ausführungskommission: 13. Juni 2023

Jakob Baumann, Präsident:
 Priska Bernet, Aktuarin:
Freigabe zur Auflage
 Landwirtschaft Aargau:
Bestätigung Auflageexemplar
 Gemeinde Staffelbach:

Übersichtskarte 1:10'000

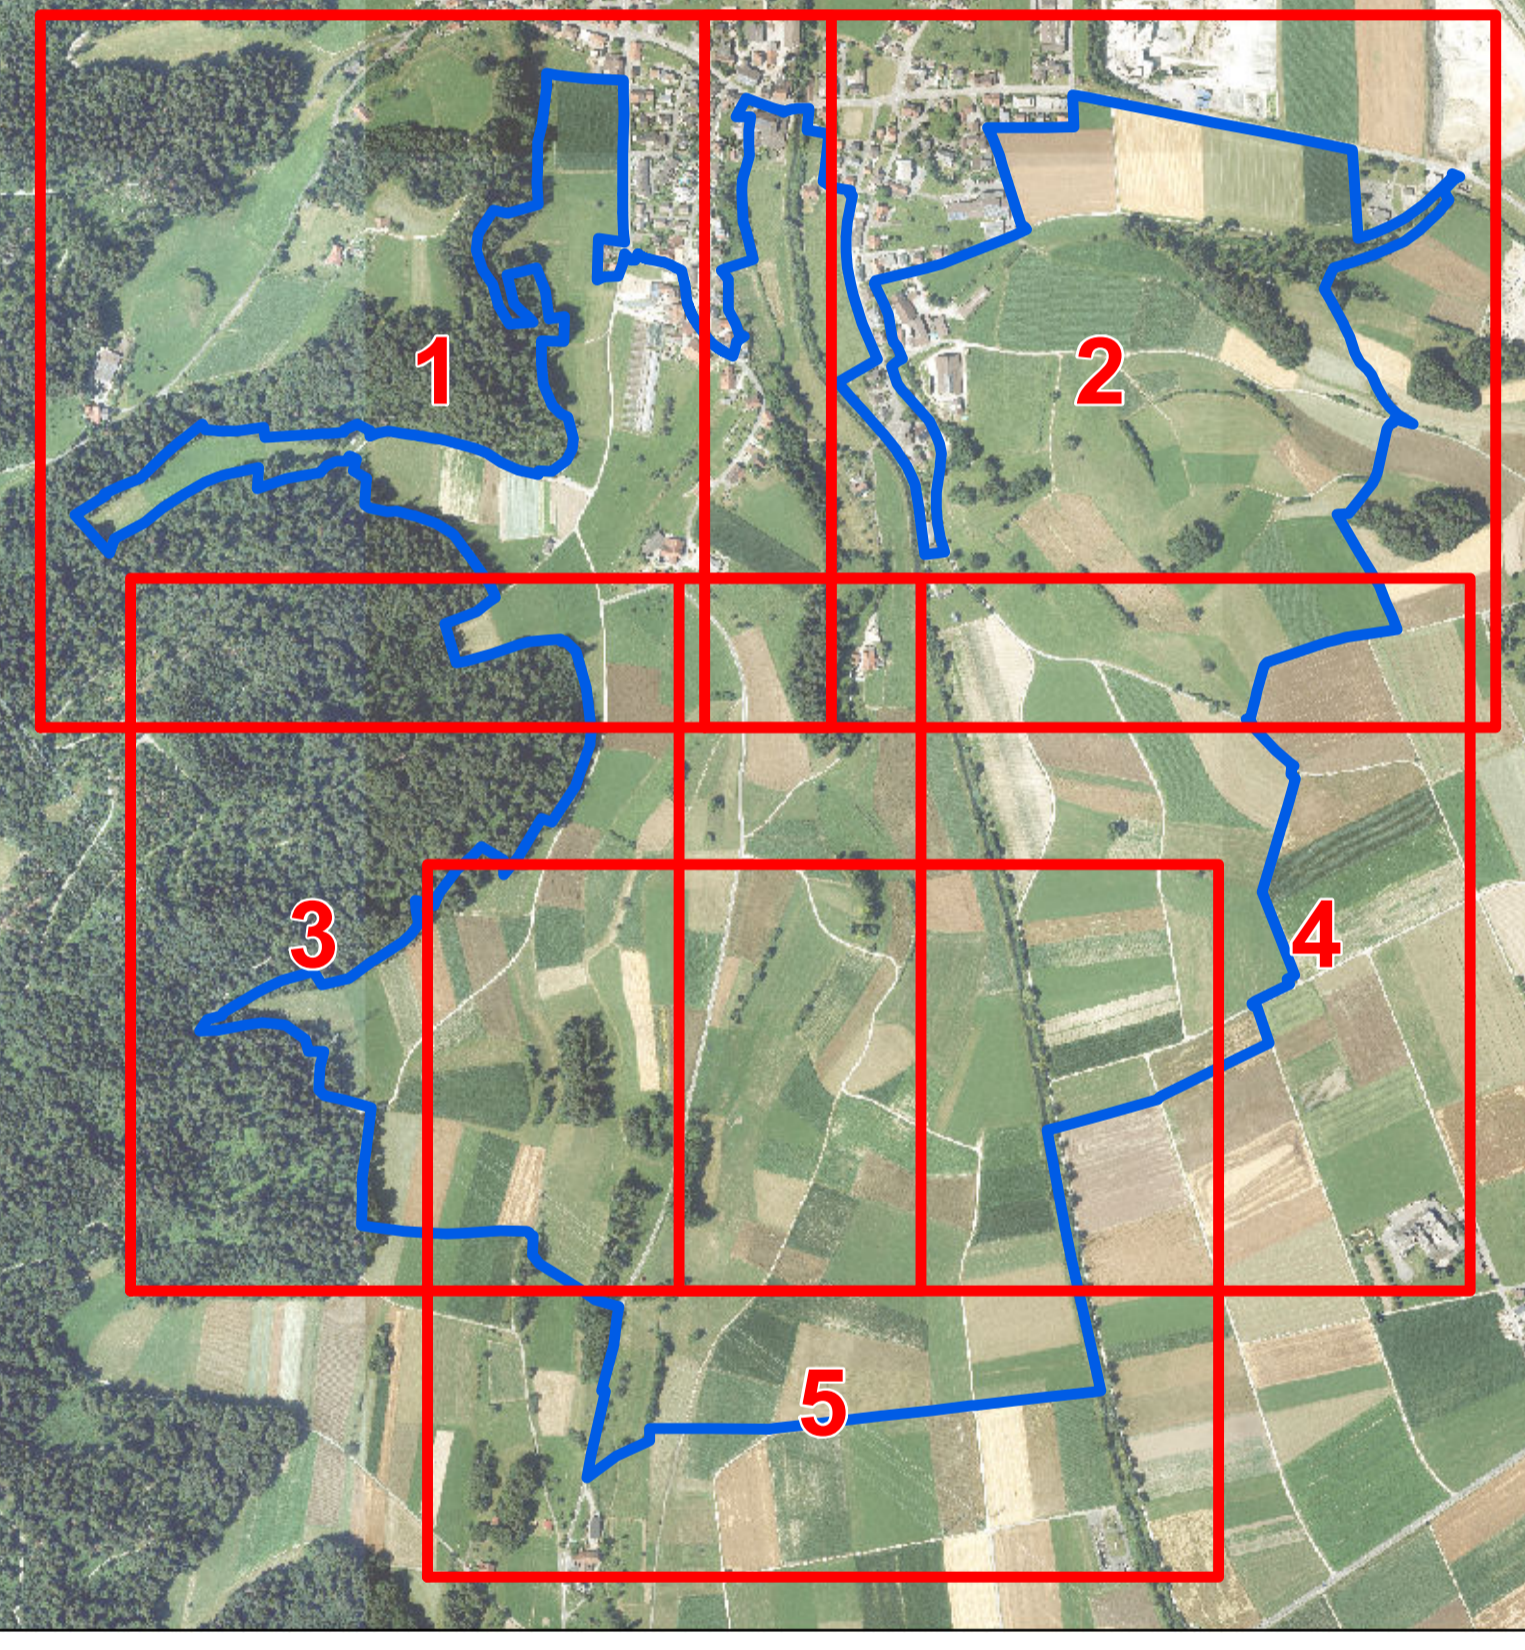

Kanton Aargau  Gemeinde Staffelbach

Gesamtmelioration Staffelbach

Alter Bestand
 Bonitierungswerte

bereinigtes Auflageexemplar

Situation 1:1'000

Index	Datum	Änderungen	gepr.	gepr. gem.	Ortsangaben	geprüft	genehmigt
1	23.08.2024	Bereinigung nach Einsprachebehandlungen	ways	ways	ways	ways	ways
							gezeichnet: ways
							Plan-Nr: 66023.170 / 2
							Grösse: 126 x 90
							user: ways
							gezeichnet: 23.08.2024 15:12:45
							AV-Grundlage von: Juni 2023