


- Legende**
- Genehmigungsinhalt (mit Einsprachemöglichkeit)**
- 50 Bonitierungswerte
- Orientierungsinhalt (ohne Einsprachemöglichkeit)**
- Perimeter GM Staffelbach
 - Liegenschaften mit Liegenschaftsnummer
 - Strassen / Wege
 - Wald im Perimeter der GM
 - Hecken im Perimeter der GM
 - Wald (AV, ausserhalb Perimeter GM)
 - Hecken / Übrige bestockte Flächen (AV, ausserhalb Perimeter GM)
 - Gewässer (AV, ausserhalb Perimeter GM)
 - Gemeindegrenze

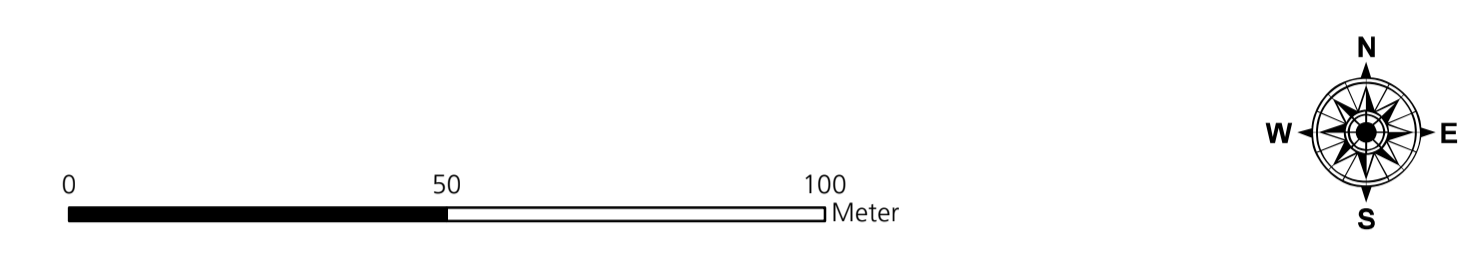

Öffentliche Auflage vom 1. September bis 2. Oktober 2023
Beschlossen von der Ausführungskommission: 13. Juni 2023


Jakob Baumann, Präsident:

Priska Bernet, Aktuarin:

Freigabe zur Auflage
 Landwirtschaft Aargau:

Bestätigung Auflageexemplar
 Gemeinde Staffelbach:

Übersichtskarte 1:10'000

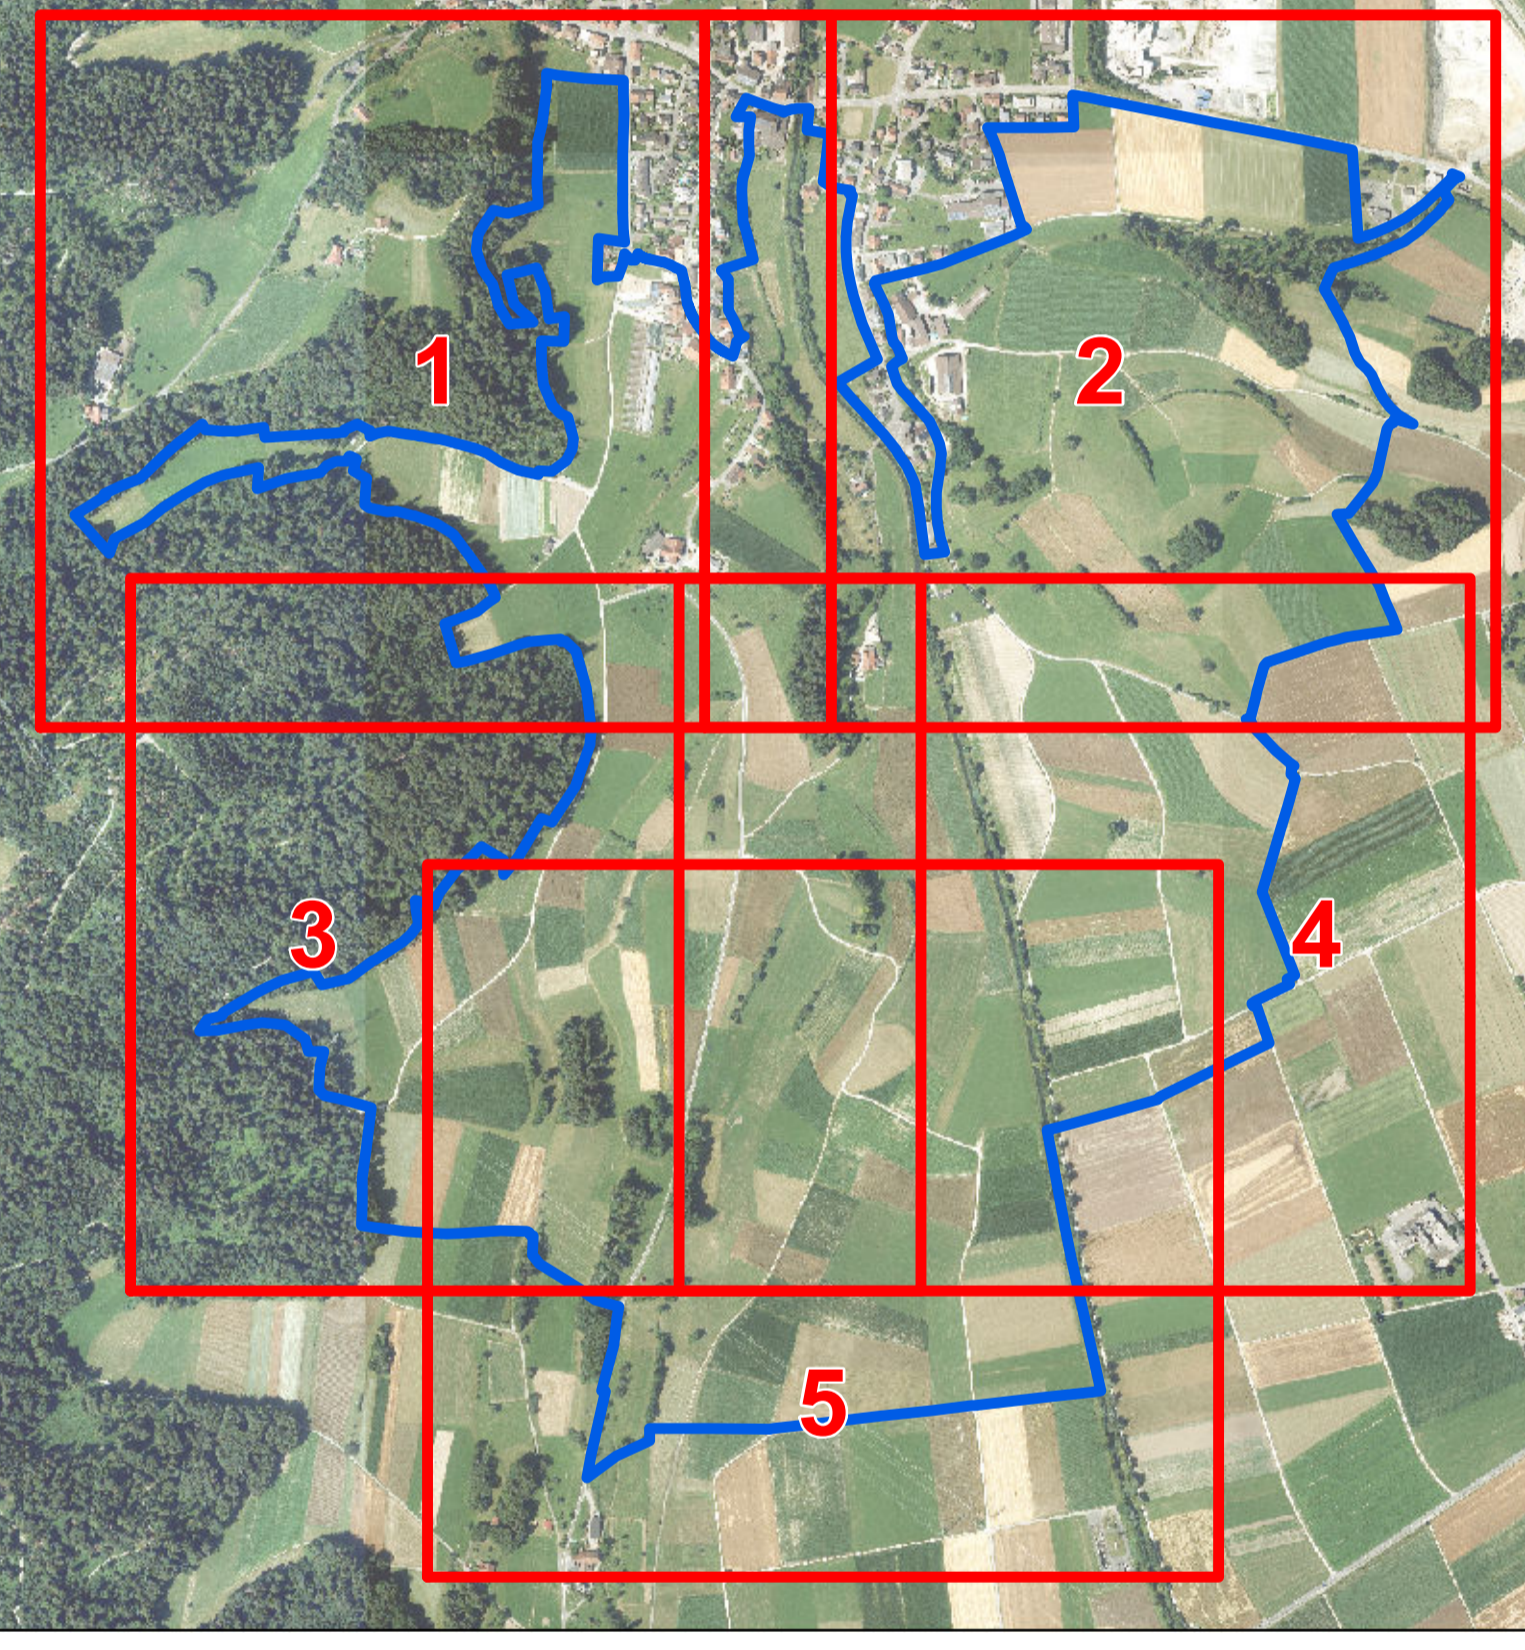

Kanton Aargau  Gemeinde Staffelbach

Gesamtmelioration Staffelbach

Alter Bestand
 Bonitierungswerte

bereinigtes Auflageexemplar

Situation 1:1'000

Index	Datum	Änderungen	gepr.	gepr.	gen.	Ortsingen.	geprüft.	genehmigt.
1	23.08.2024	Bereinigung nach Einsprachebehandlungen	wey	wey	wey	wey	06.12.2022	
							gezeichnet:	wey
							Grösse:	126 x 90
							vor:	wey
							geprüft:	wey
							gezeichnet:	23.08.2024 15:14:31
							AV-Grundlage von:	Juni 2023