

Öffentliche Auflage vom 1. September bis 2. Oktober 2023

Beschlossen von der Ausführungskommission: 13. Juni 2023

Jakob Baumann, Präsident:

Priska Bernet, Aktuarin:


Freigabe zur Auflage

Landwirtschaft Aargau:

Bestätigung Auflageexemplar

Gemeinde Staffelbach:

Übersichtskarte 1:10'000

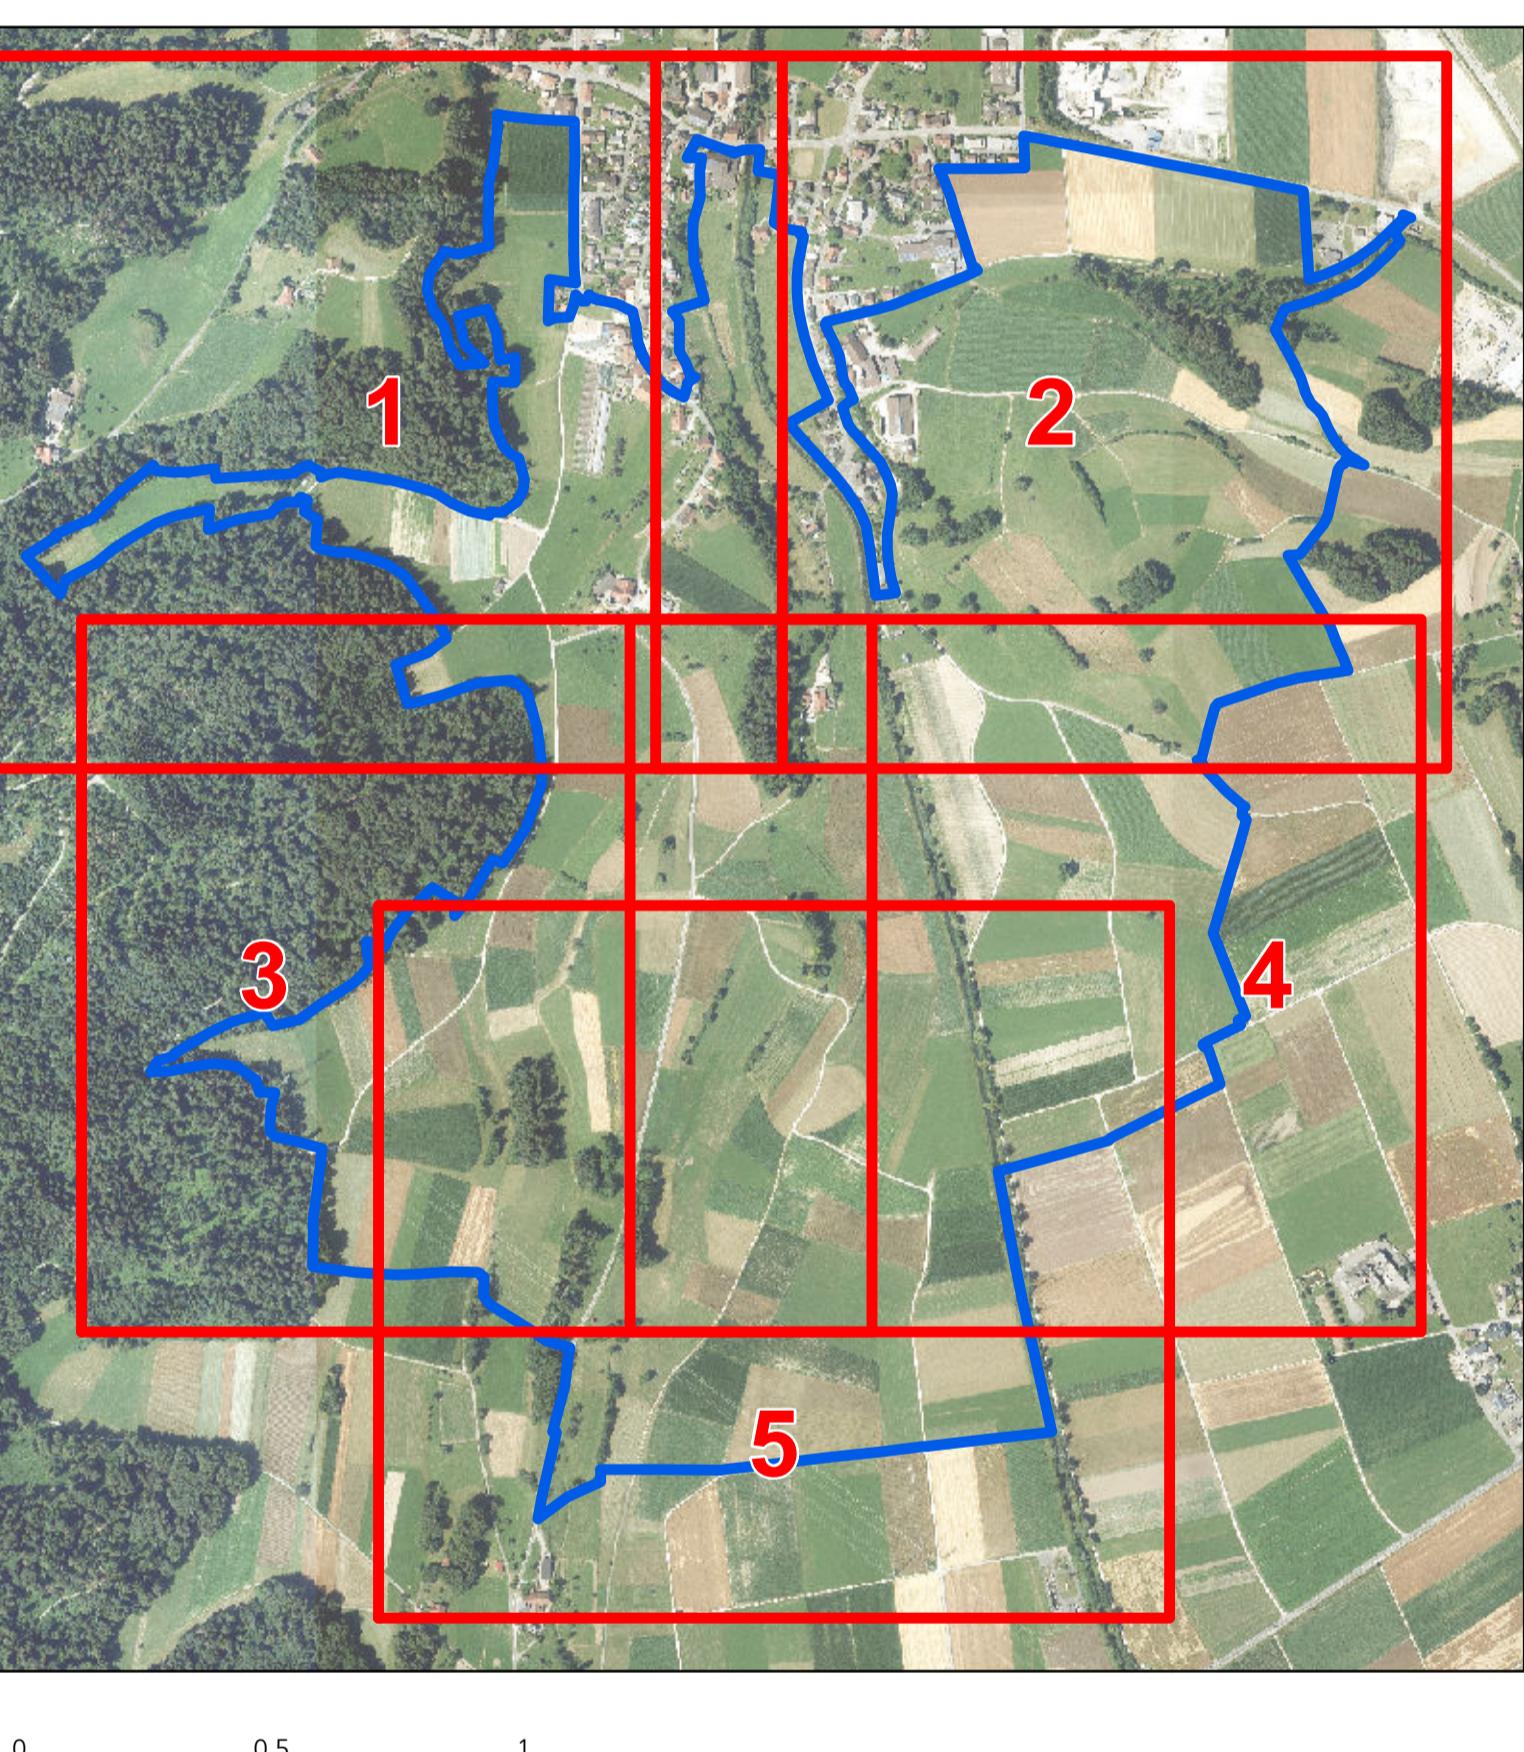

Gesamtmeilioration Staffelbach

Alter Bestand
Berechnungsgrundlagen Bonitierung

bereinigtes Auflageexemplar

Situation 1:1'000

Index	Datum	Aenderungen	gez.	gepr.	gen.	Oensingen,	geprüft:	genehmigt:
1	23.08.2024	Bereinigung nach Einsprachebehandlungen	wys	wys	tri	06.12.2022		
							Plan Nr.	
							Große: 126 x 90	

66023.171 / 2