


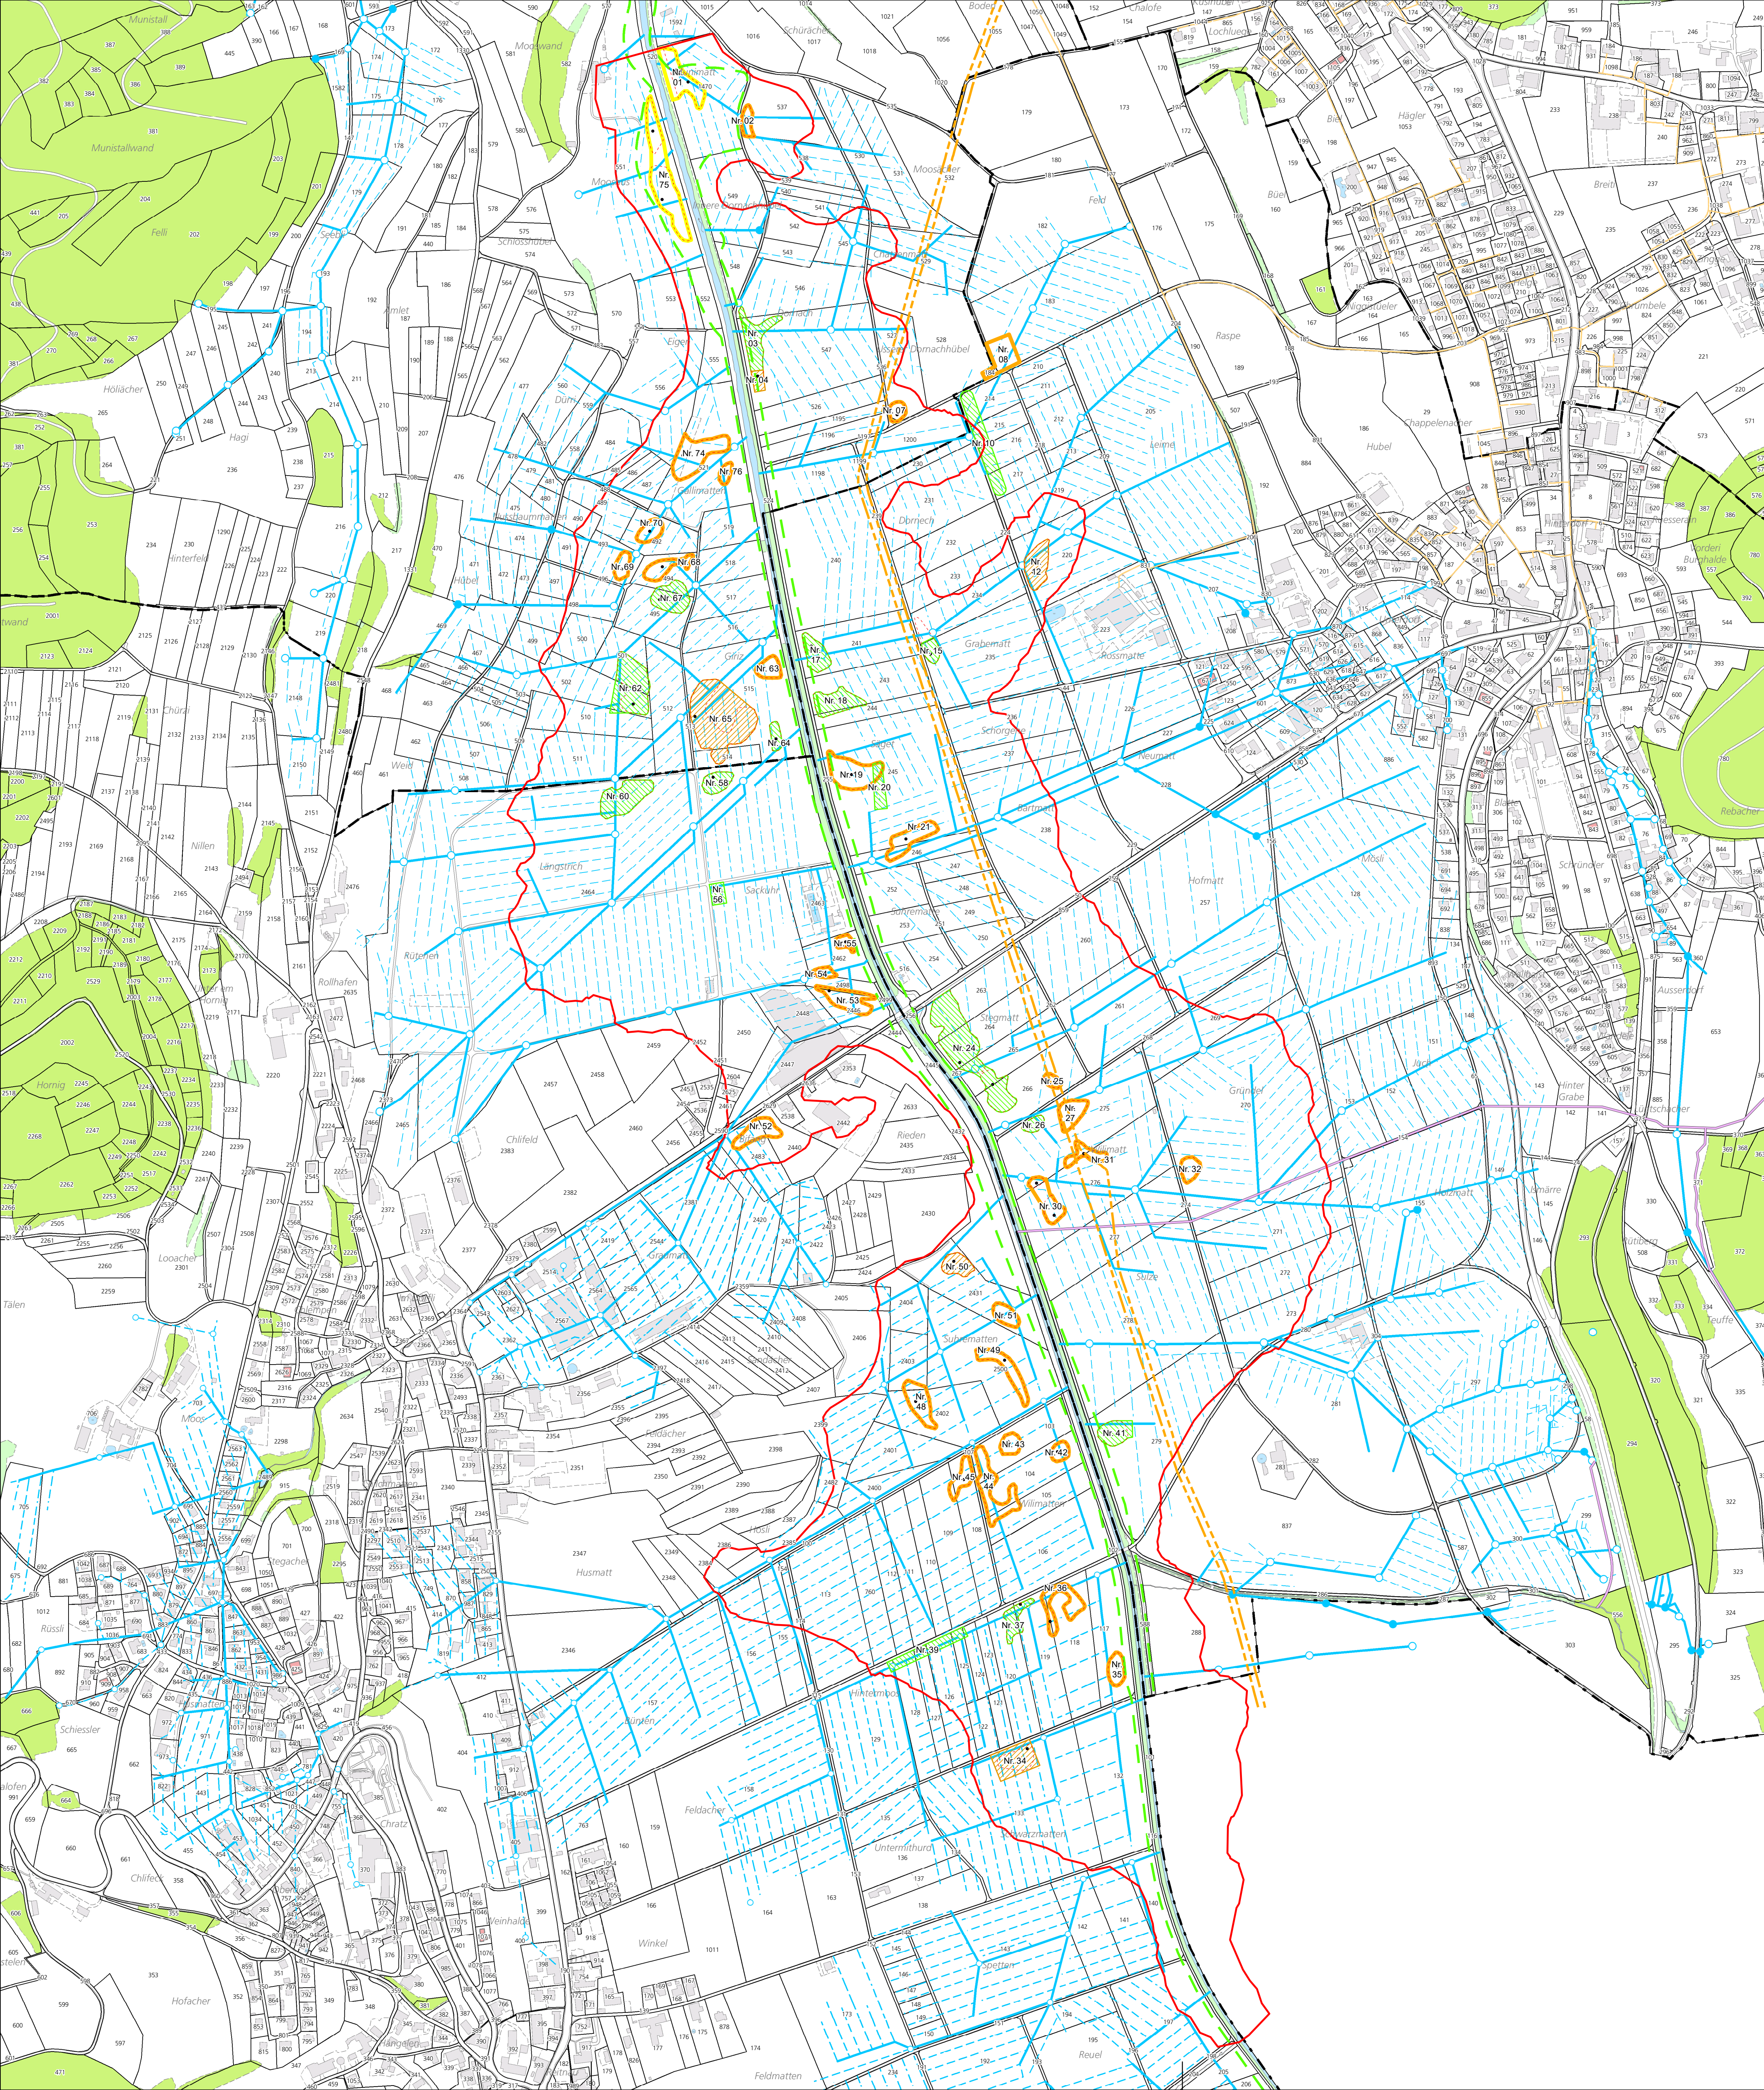

Legende

Massnahmen Mulden

- OB 20cm locker inkl. Muldenentwässerung
- UB und 20 cm OB locker inkl. Muldenentwässerung
- Keine Massnahme (Renaturierung Suhre)
- Keine Massnahme (Vorschlag AK)

Grundlagen (Allgemein)



- Gewässerraum (Holinger, 17.10.2023)
- Einstaubereiche Mulden (Digital Survey, 25.09.2023)
- Aufnahmen Mulden (Digital Survey, 25.09.2023)
- Hochdruck-Erdgastransportnetz
- Aufnahmen Mulden tiefster Punkt (Digital Survey, 25.09.2023)
- Linienführung neue Bachöffnungen

Grundlagen (Amtliche Vermessung)


- Liegenschaft inkl. GB-Nummer
- fliessende, stehende Gewässer (AV)
- Hecken, übrige bestockte Flächen (AV)
- Wald (AV)
- Gemeindegrenze

Drainageleitungen (digitalisiert ab Drainageplänen von 1927 bis 1966)

- Sammelkanal genau
- Sammelkanal ungenau
- Sauger genau
- Sauger ungenau
- Kontrollschacht
- Blindschacht

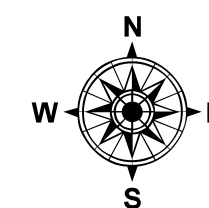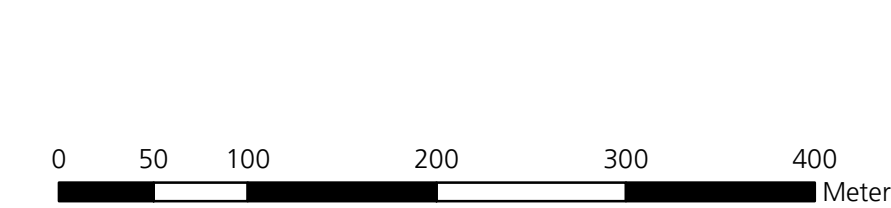

Kanton Aargau

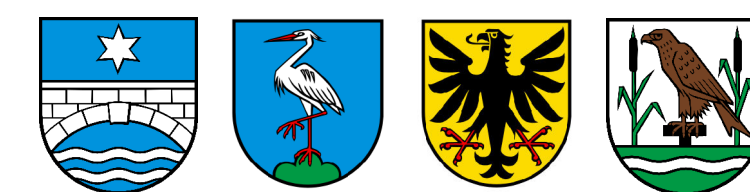

Suhrental

Gesamtmelioration Suhrental

Plan Mulden

Massnahmen

Situation 1:4'000

Stand, 22. April 2024

Index	Datum	Änderungen	gez.	gepr.	gen.	Oensingen,	geprüft:	genehmigt:
						1.12.2022		
						gezeichnet: jmo	Plan Nr.	
						Grösse: 105 x 74		
						user: jmo		
						gedruckt:		66084.
						gedruckt:		22.04.2024 16:45:51
						AV-Grundlage vom:		November 2022